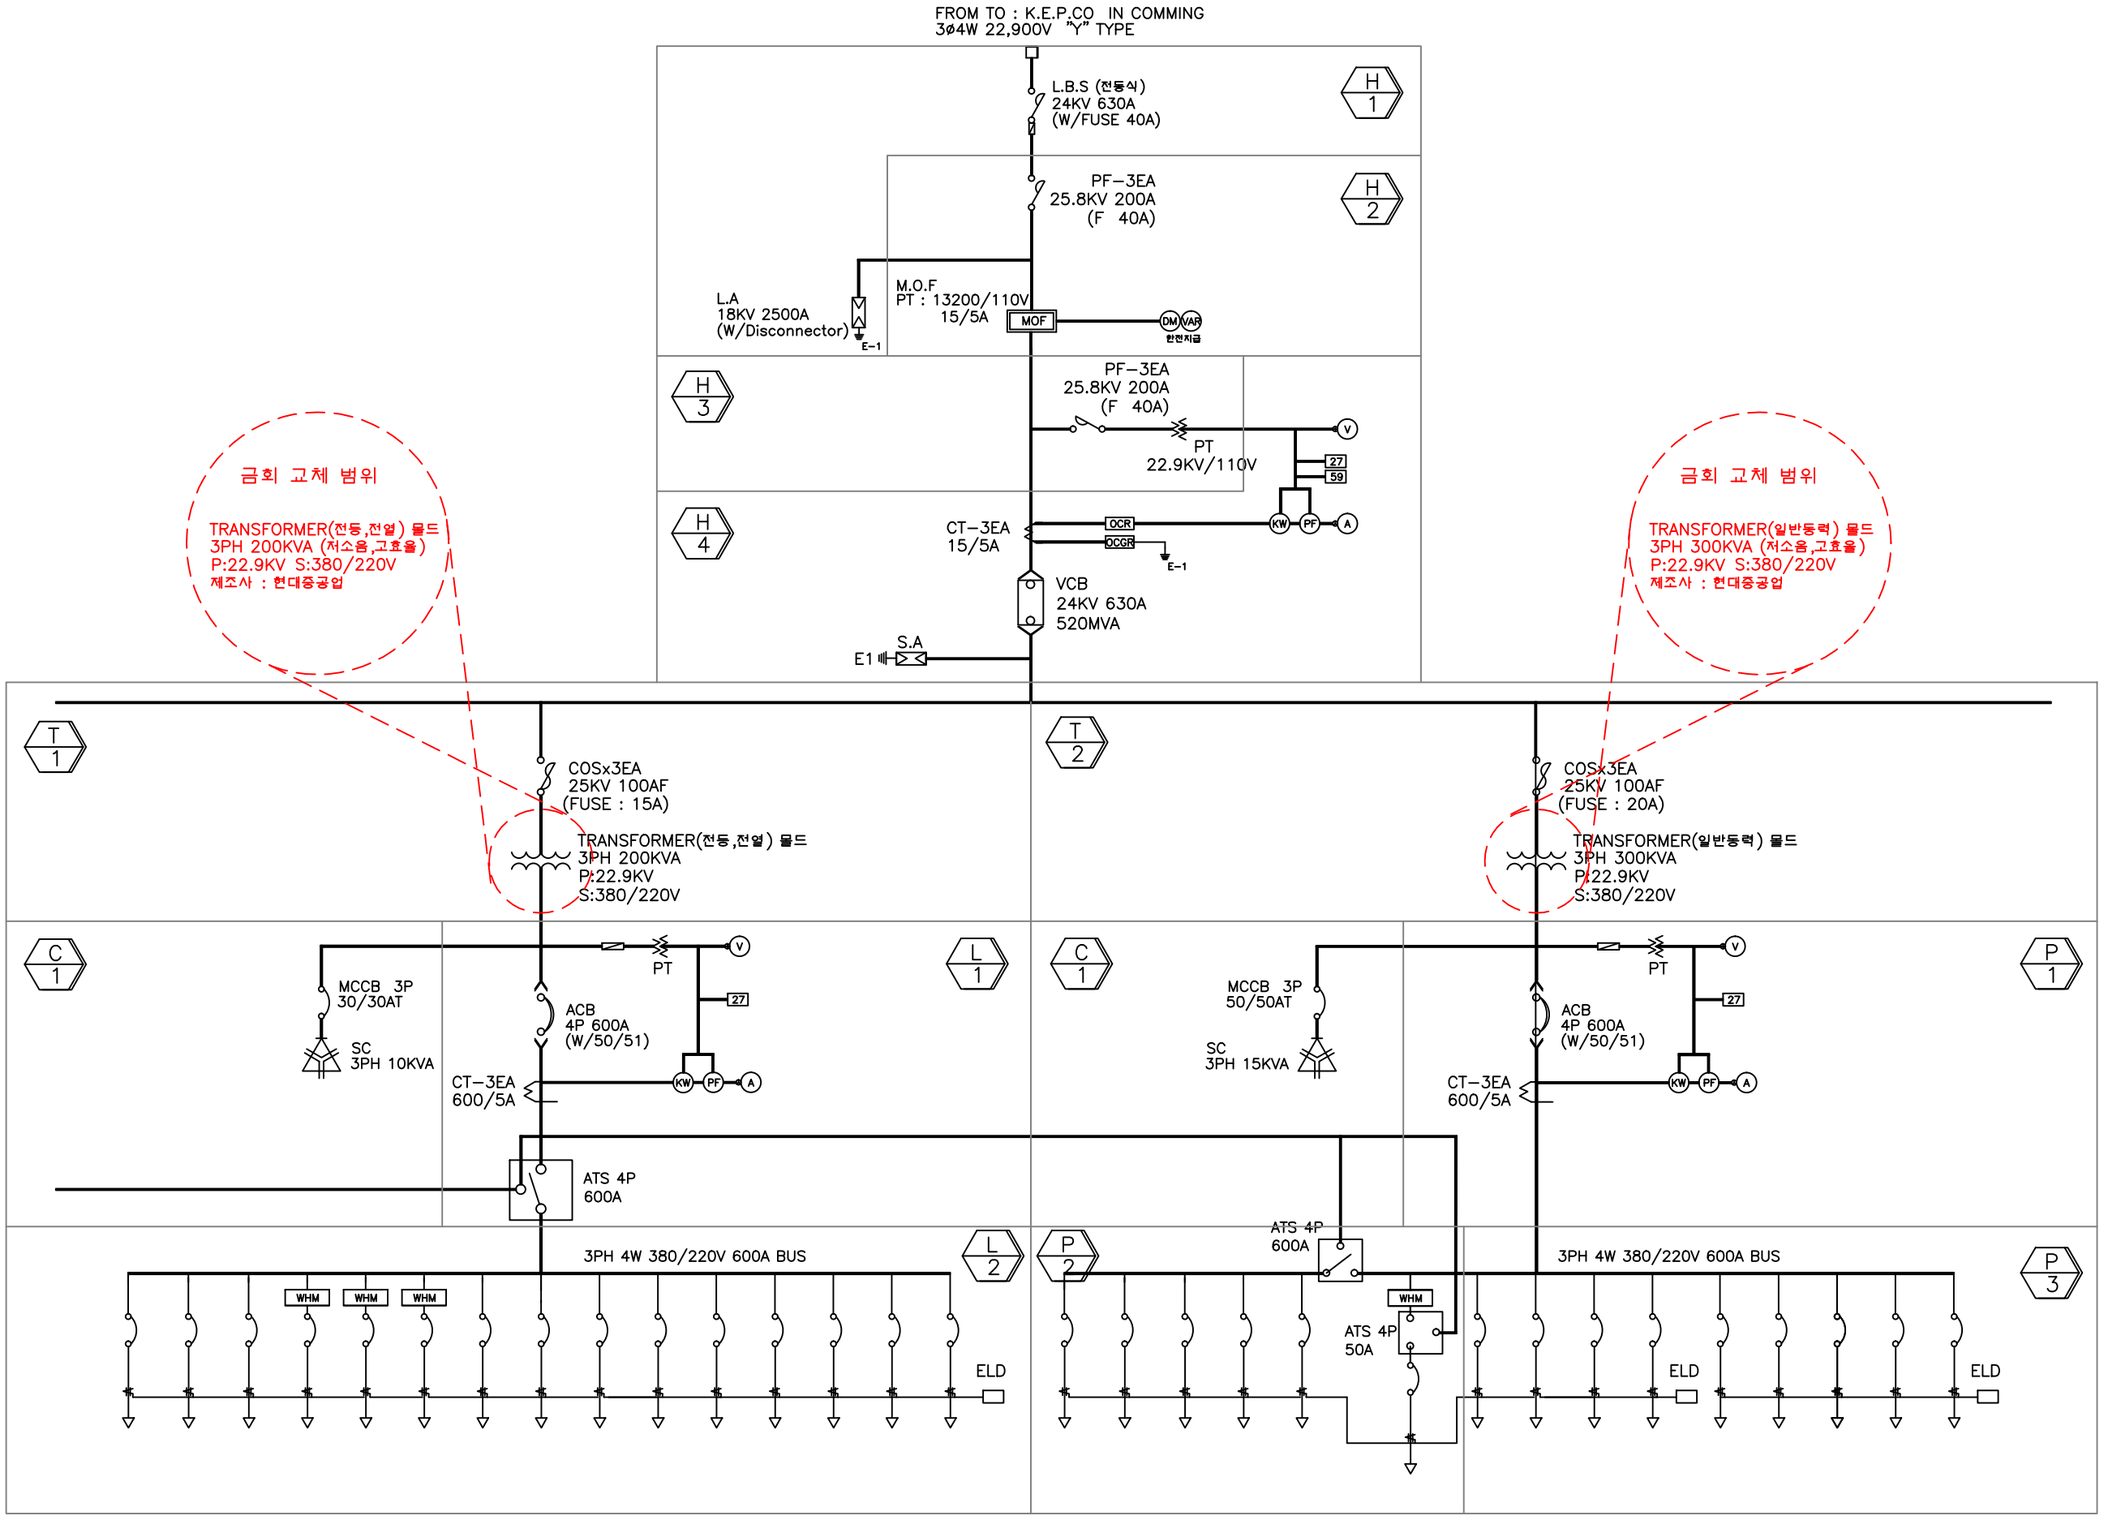

서문주차장 변압기 개체공사

22.9KV 수전설비 단선결선도

2013. 1.	NONE
	김 대 호